

Local: Casa das Galeotas - Sede da CAL e da UCCLA  
 Av. da Índia n.º 110, 1300 300 Lisboa


Planta Geral

Tec: Carlos Brito, arq.

Data: Janeiro de 2020 Escala: 1:200

EVENTOS

01

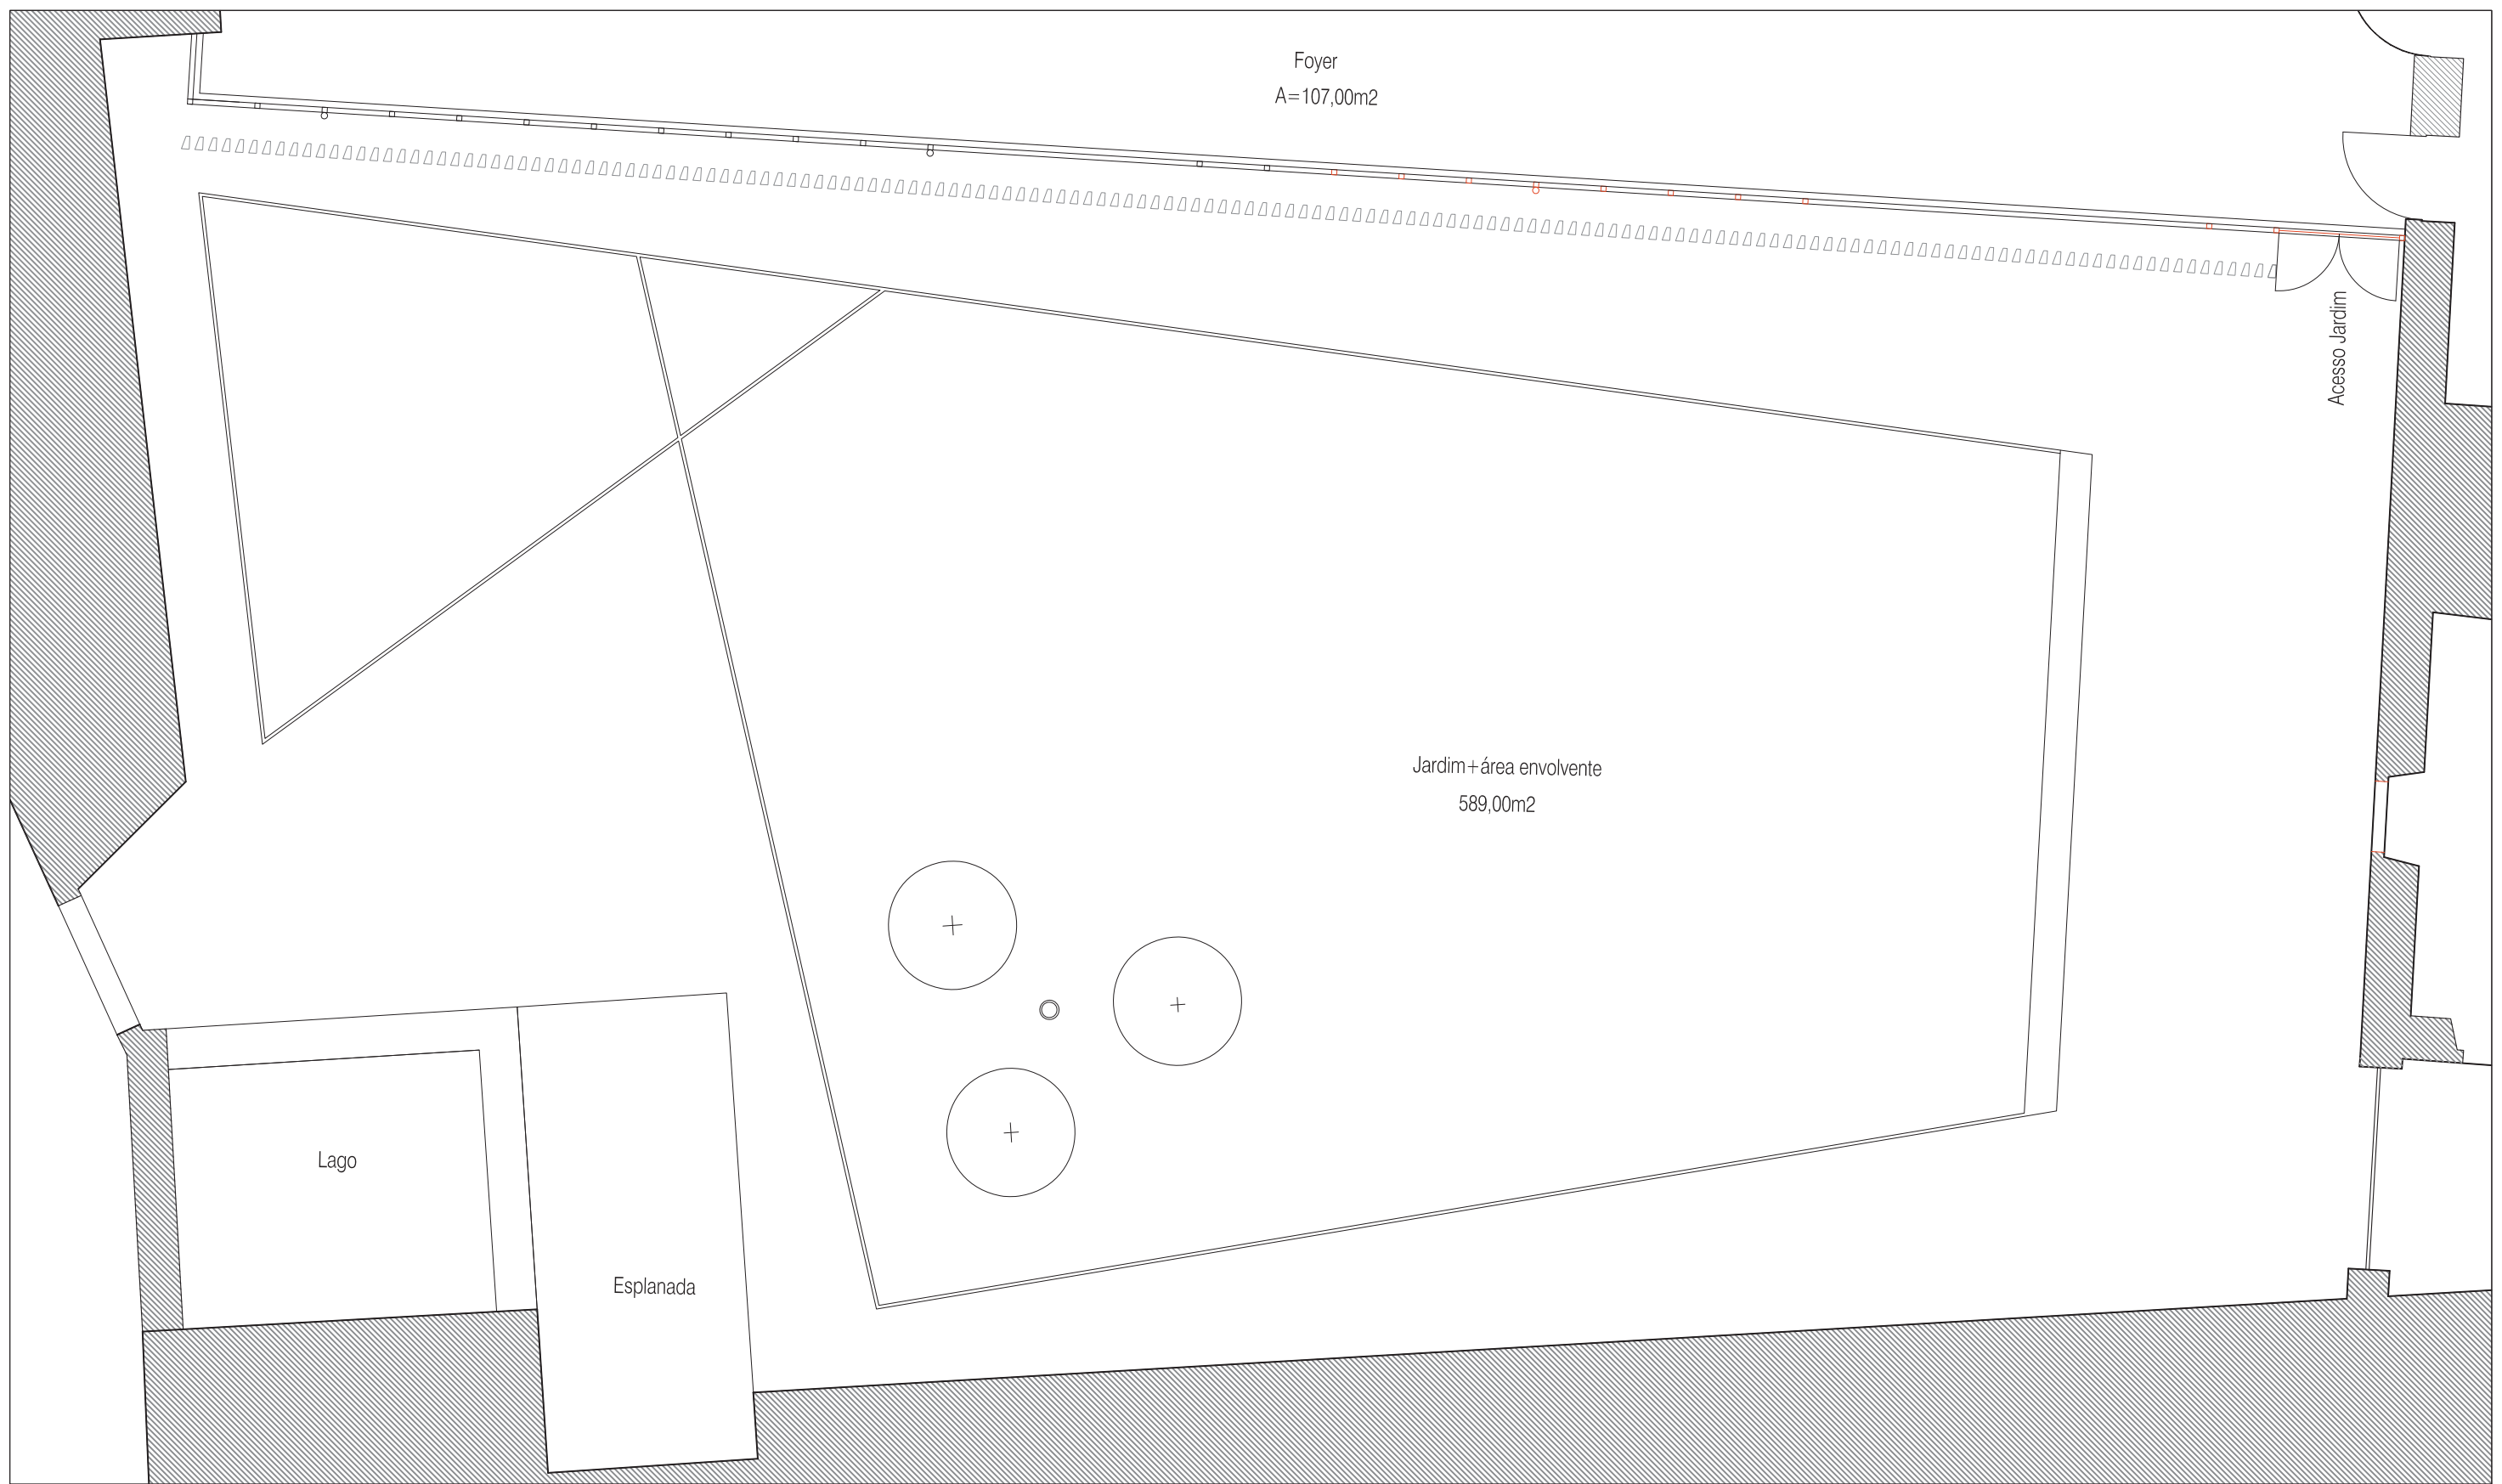


Local: Casa das Galeotas - Sede da CAL e da UCCLA  
 Av. da Índia n.º 110, 1300 300 Lisboa

Planta do jardim

Tec: Carlos Brito, arq.

Data: Janeiro de 2020 Escala. 1:100

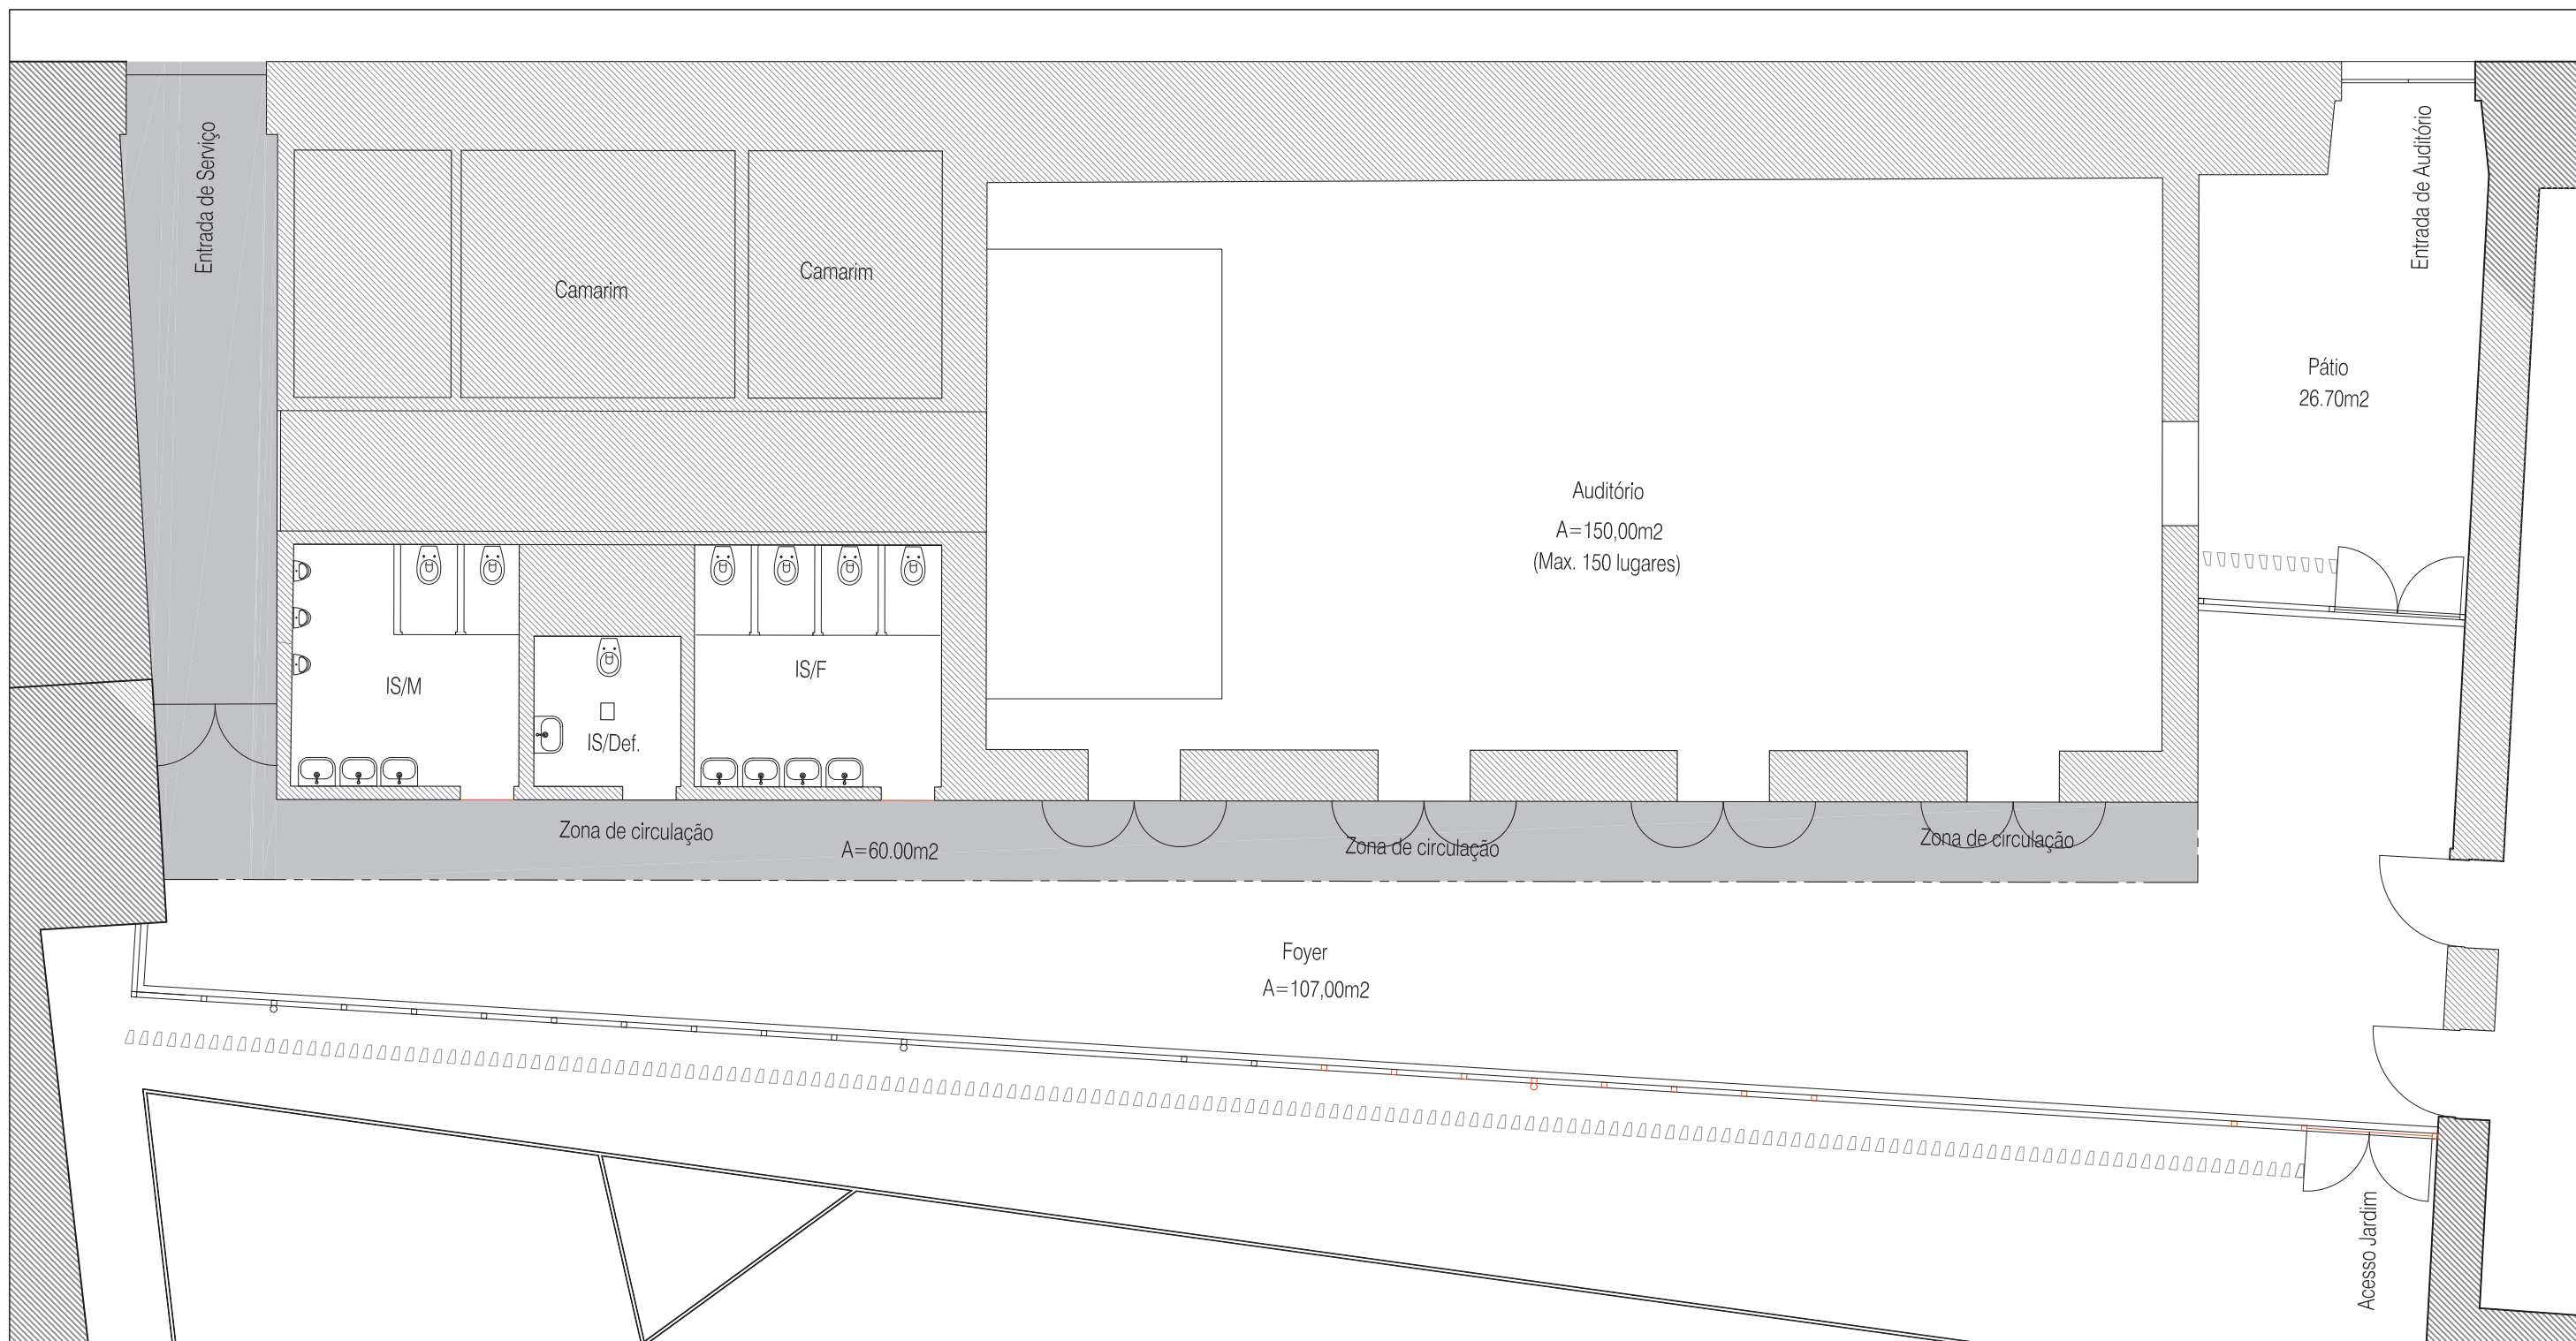

Local: Casa das Galeotas - Sede da CAL e da UCCLA  
 Av. da Índia n.º 110, 1300 300 Lisboa

Planta do Auditório e Foyer

Tec: Carlos Brito, arq.

Data: Janeiro de 2020 Escala: 1:100

EVENTOS

04